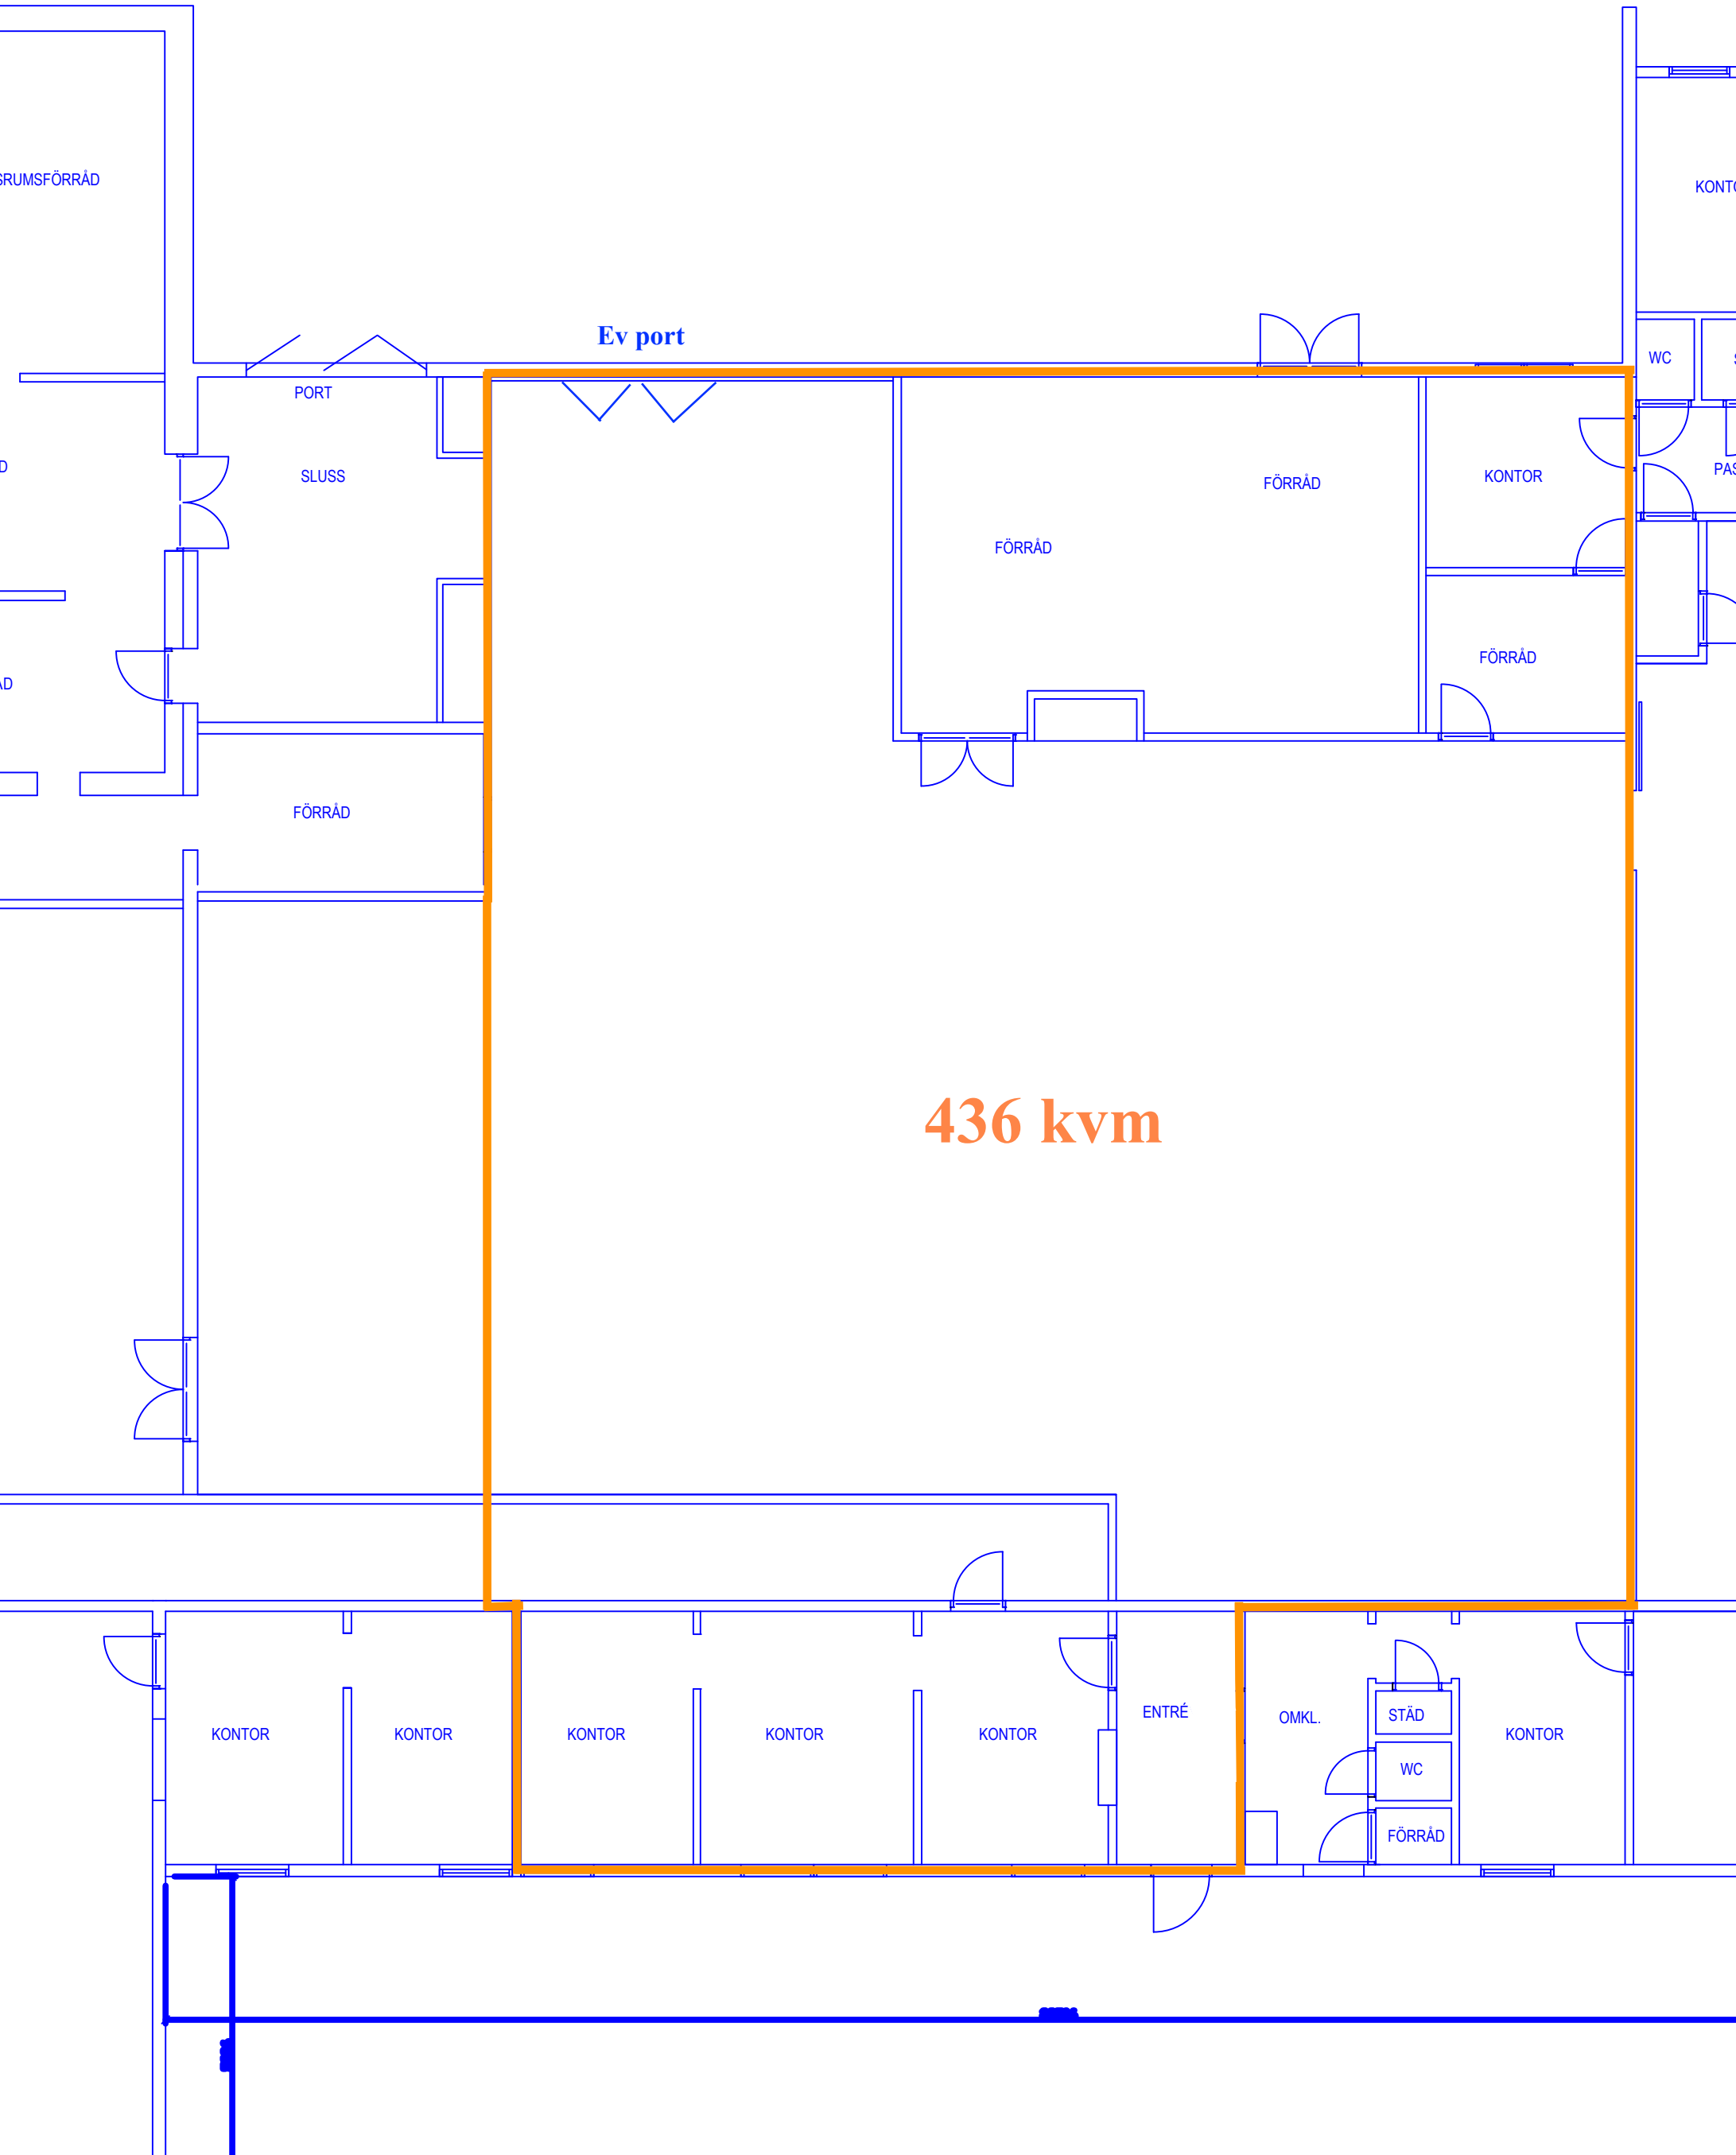
Ev port
436 kvm
SRUMSFÖRRÅD
PORT
SLUSS
FÖRRÅD
FÖRRÅD
FÖRRÅD
KONTOR
FÖRRÅD
WC
KONTOR
KONTOR
KONTOR
KONTOR
KONTOR
KONTOR
ENTRÉ
OMKL.
STÄD
WC
FÖRRÅD
KONTOR