


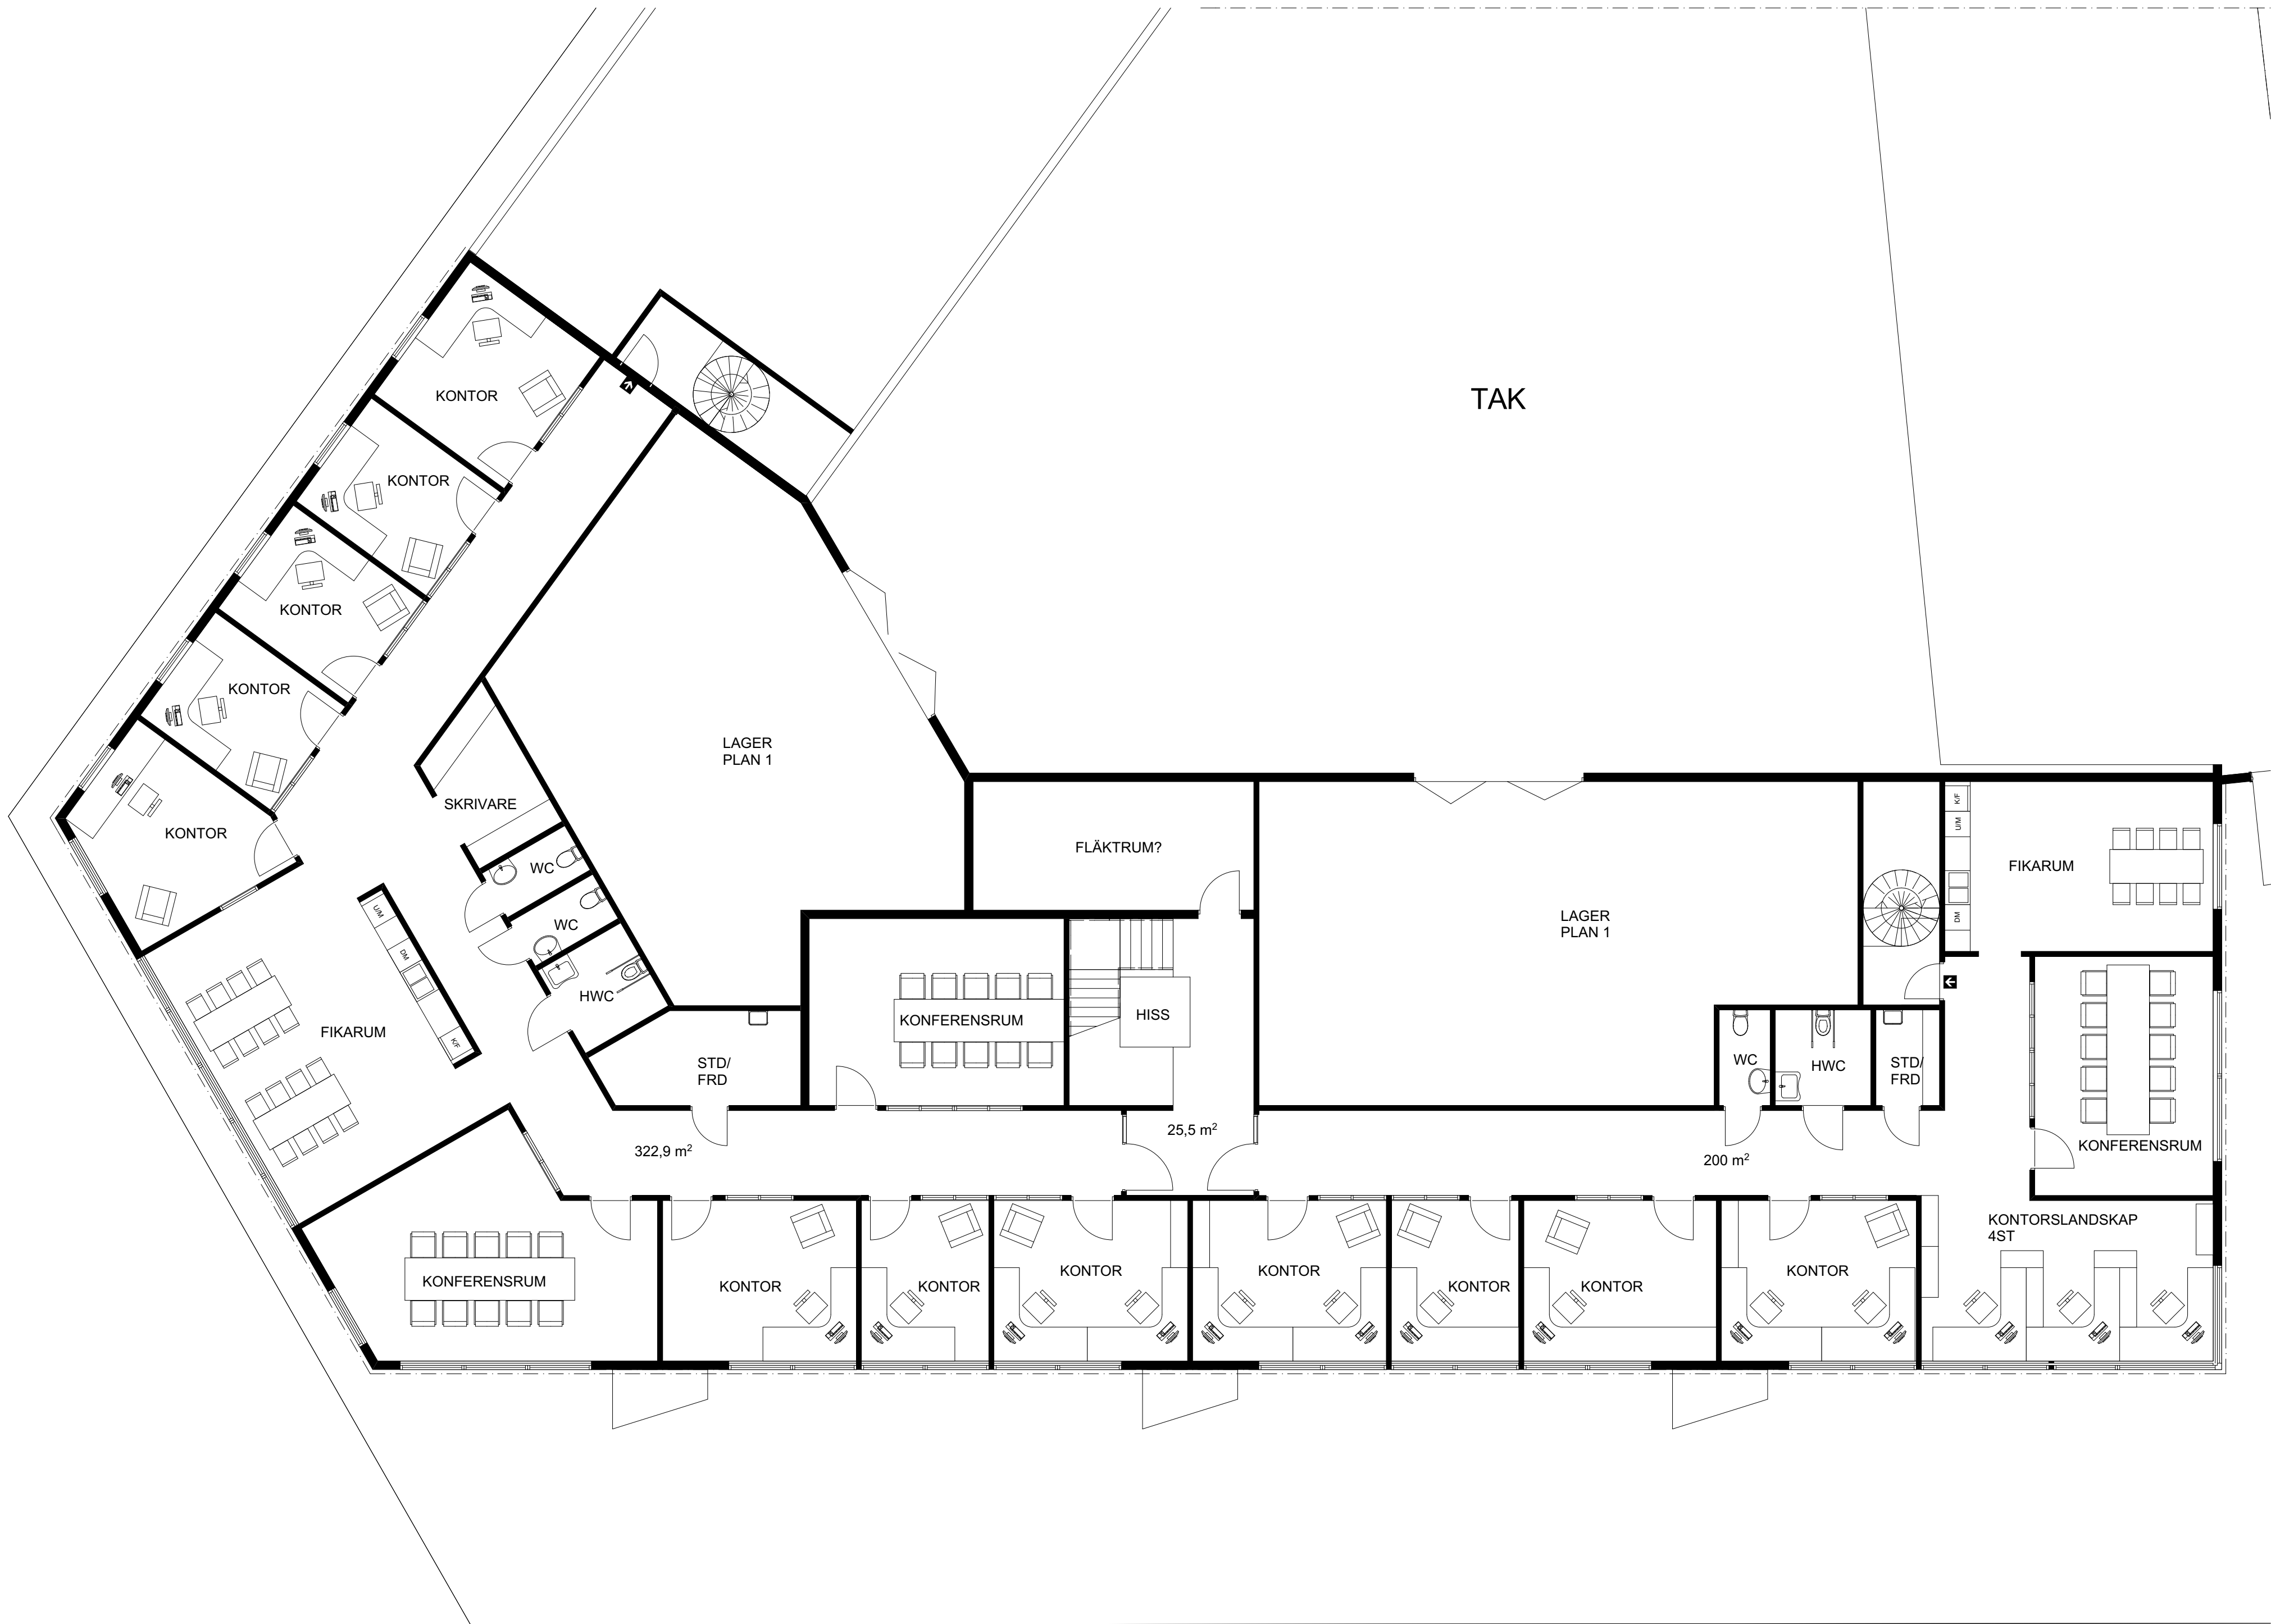

Plan 2
1:100

BET	ÄNDRING AVSER		DATUM	Sign.	
FÖRSLAGSHANDLING					
KNEKTEN 2 SKYTTEVÄGEN					
STRANDBERG ARKITEKTUR					
BYGG- HERRE	FASTIGHETS AB ENTREPRENADSTADEN				
A	STRANDBERG ARKITEKTUR AB				
UPPDRAG NR	RTAD AV LS/MS	HANDLÄGGARE LS			
DATUM	ANSVARIG		LENNART STRANDBERG		
2016-03-16					
FÖRSLAG TILL KONTORSBYGGNAD					
PLAN 2					
SKALA A1 1:100	NUMMER A-40.1-101		BET		